




Cadrage commune
Echelle 1/5000°

- Edifices protégés au titre de la législation sur les Monuments Historiques
- Limites des zones de protection au titre de la ZPPAUP
- ▨ Parcelles ou parties de parcelles aménagées en jardins ou en cours et constituant un espace de présentation d'éléments architecturaux remarquables
- Alignement d'arbres à pérenniser ou à reconstituer (platanes, tilleuls ou marronniers)

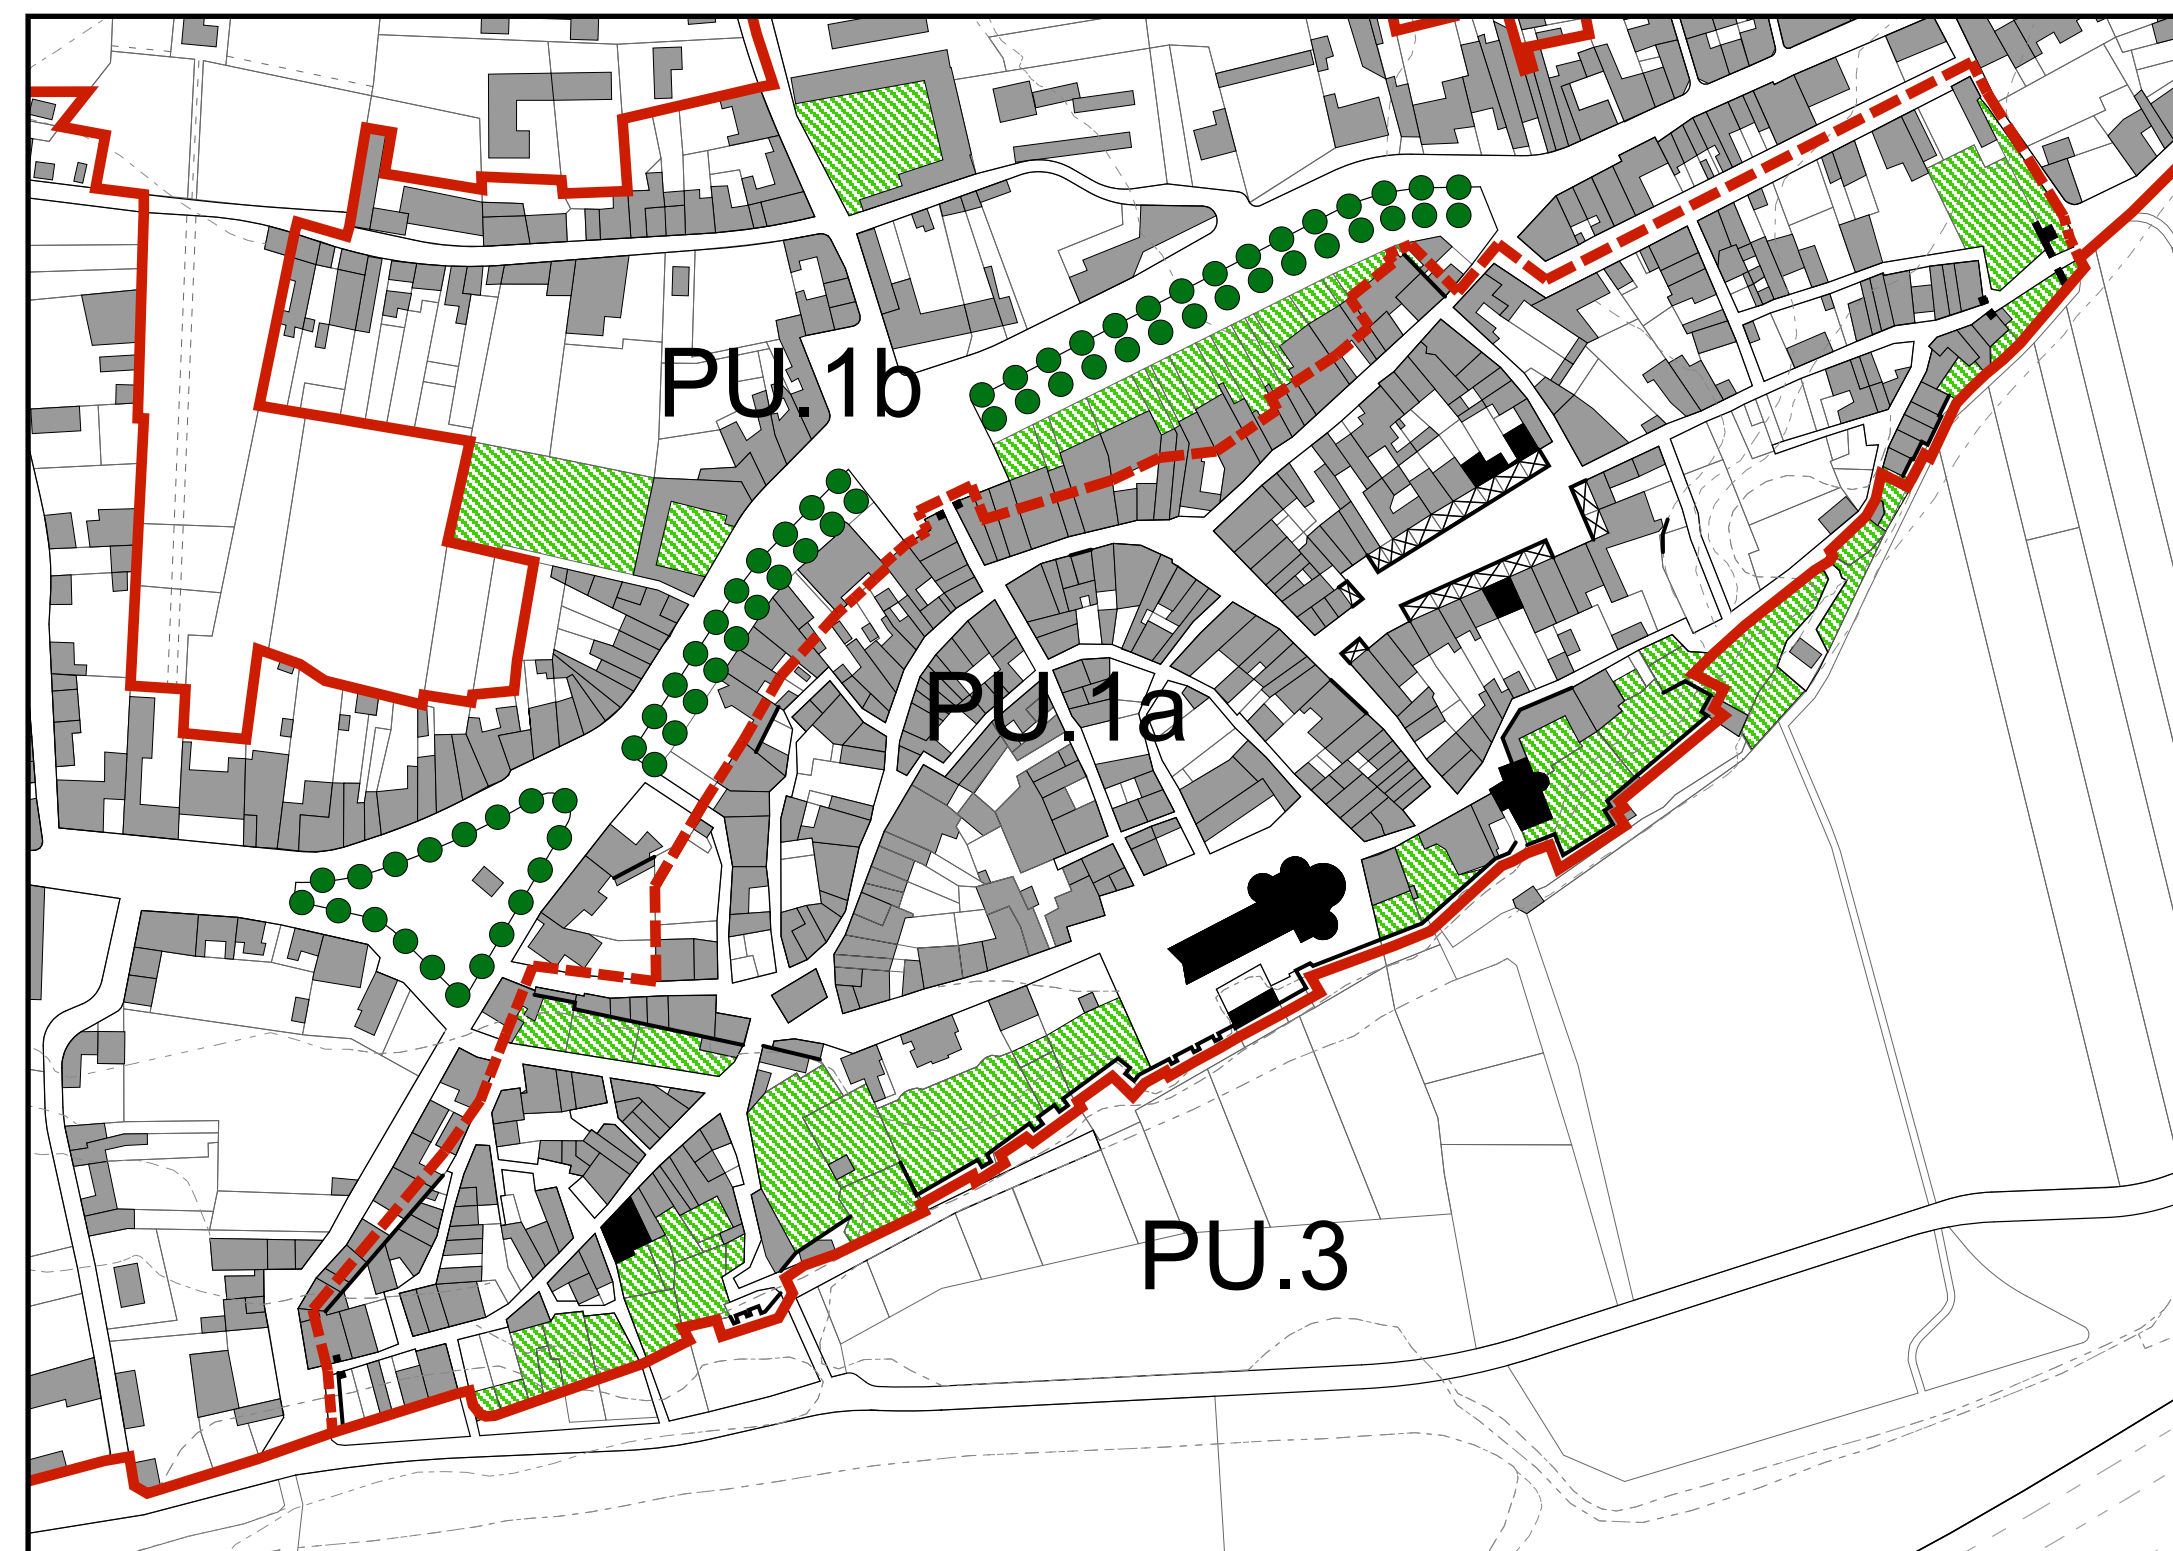

Zoom Vieille Ville
Echelle 1/2500°

VILLE DE SAINT - MACAIRE
D.R.A.C. Aquitaine
S.D.A.P. de la Gironde

Z.P.P.A.U.P. de SAINT - MACAIRE

Plan de délimitation des zones
- Janvier 2008 - échelle 1/5000°

Laurent Fagart et Laure Reygner, architectes et urbanistes